


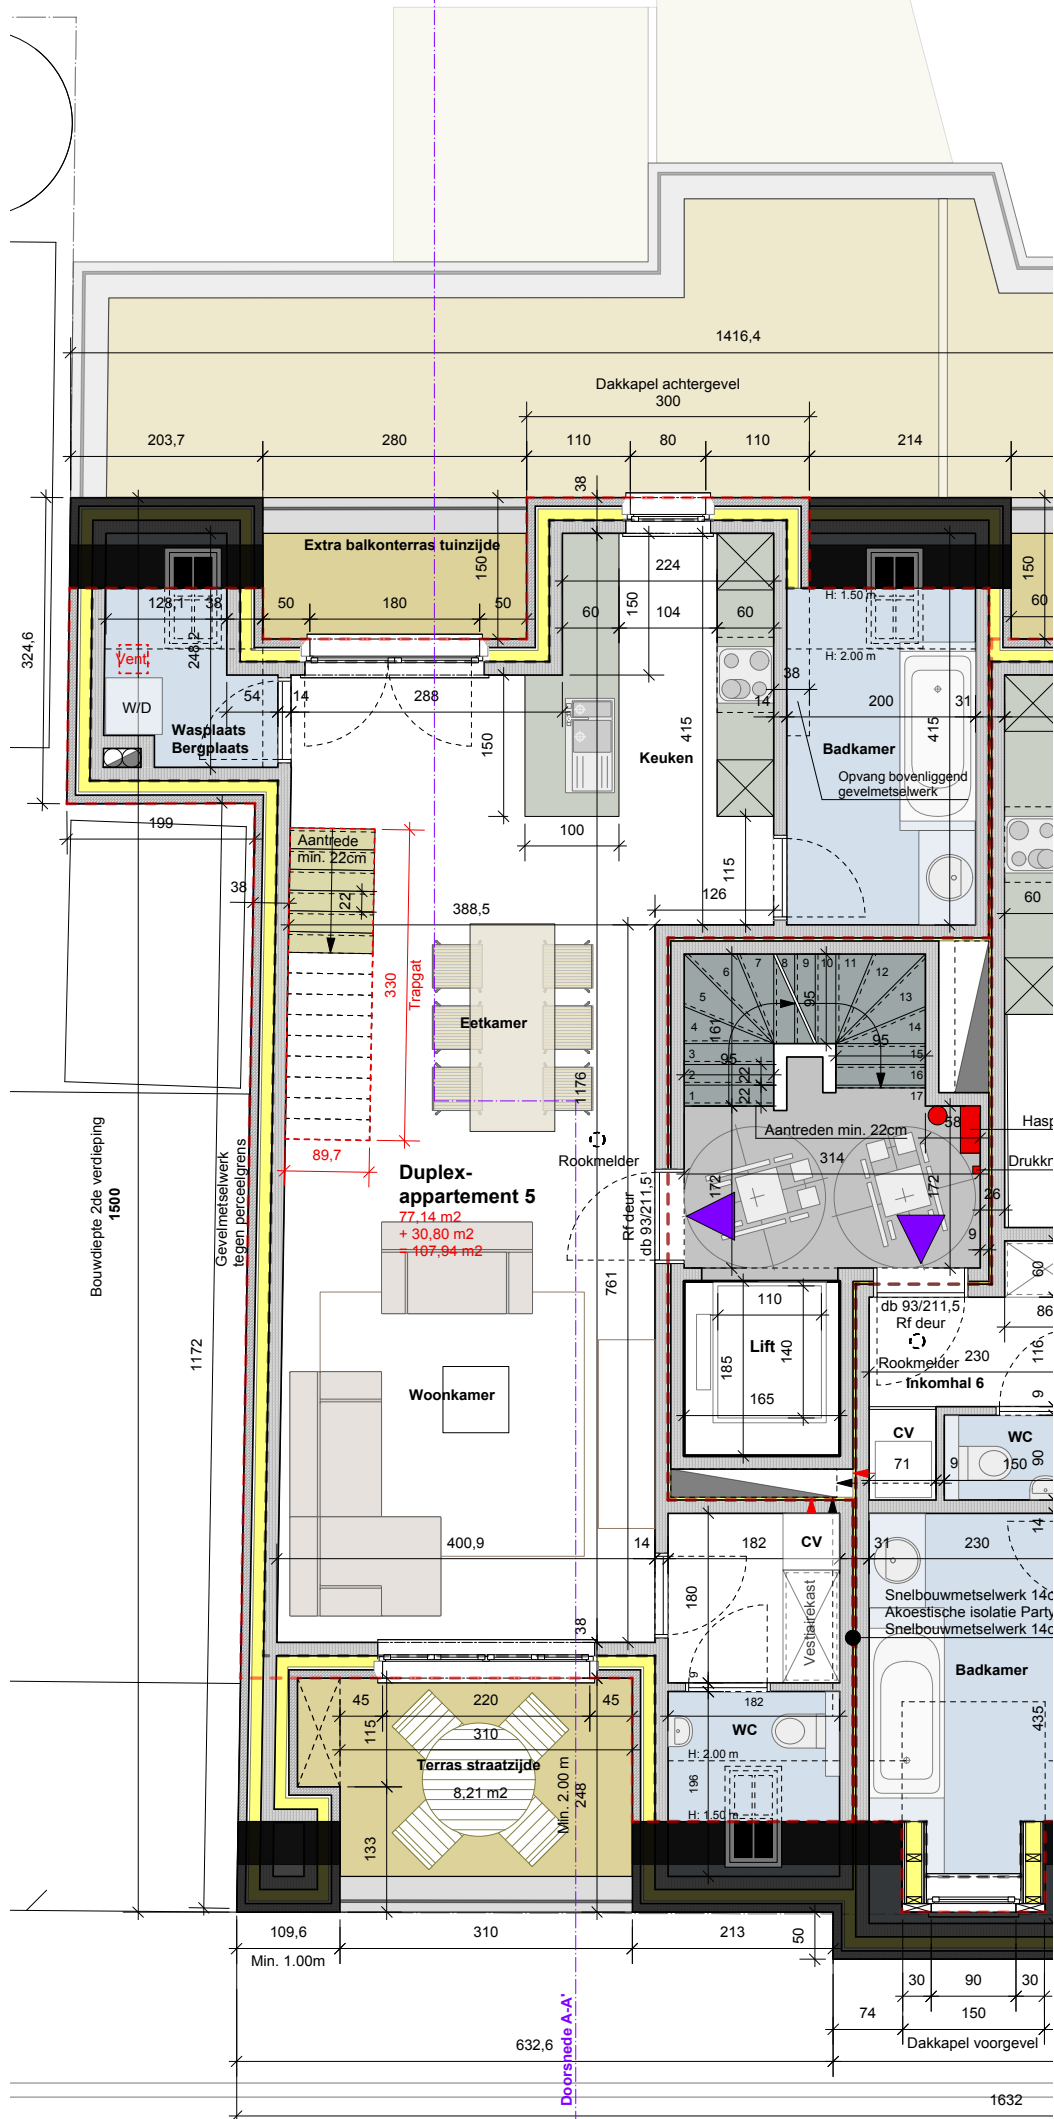

2de verdiegingsplan schaal 1/50