MATERIALEN

1 Donkere gevelsteen
2 Lichte crepi
3 Donkere dakpannen
4 Aluminium ramen en deuren
5 Dorpels in blauwe hardsteen
6 Aluminium raamdorpels
7 Aluminium dakrandprofielen
8 Zinken goot
9 Zinken afleidbuizen
10 Aluminium
11 Rockpanel
12 Garagepoorten

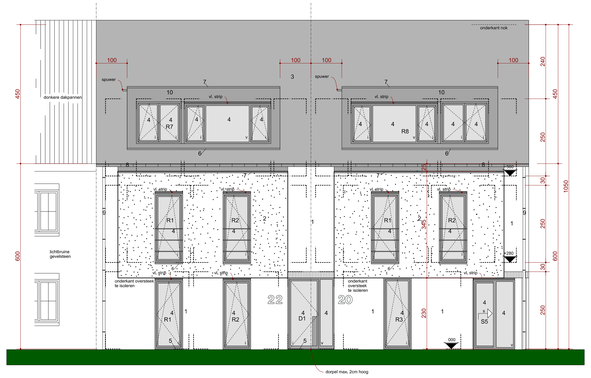

Voorgevel

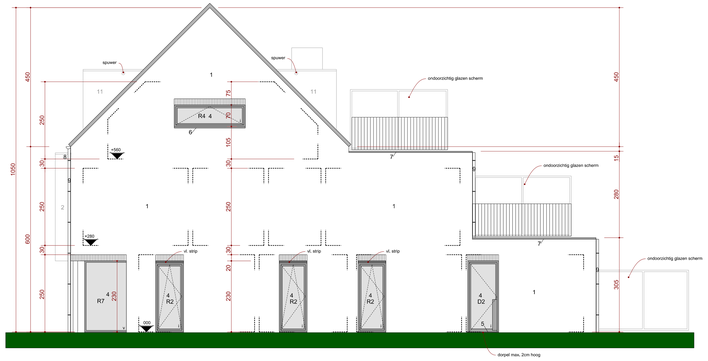

Rechterzijgevel

Achtergevel

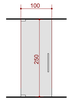

Zicht 1

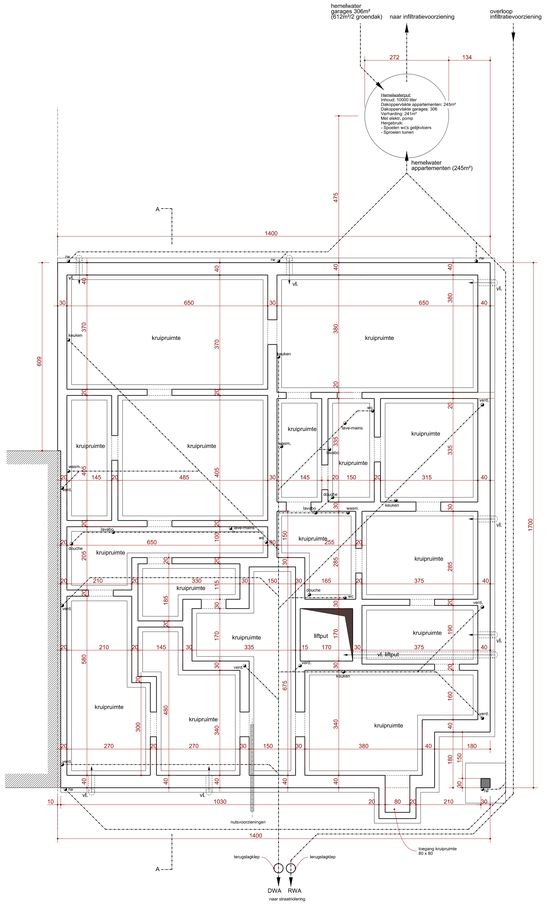

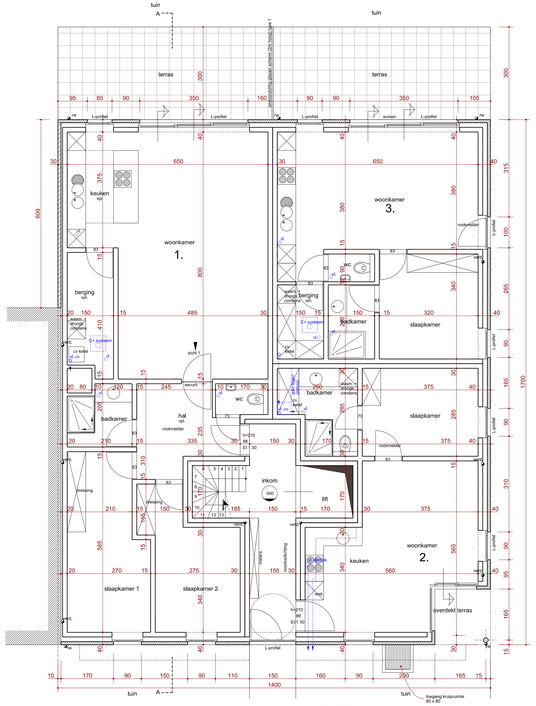

Gelijkvloers

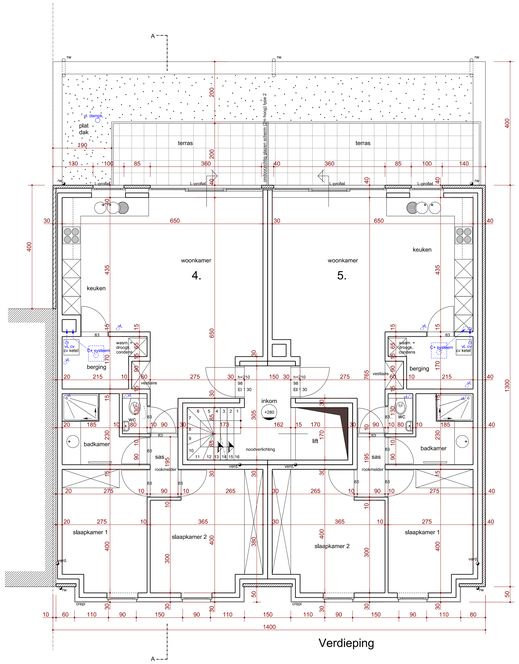

Verdieping

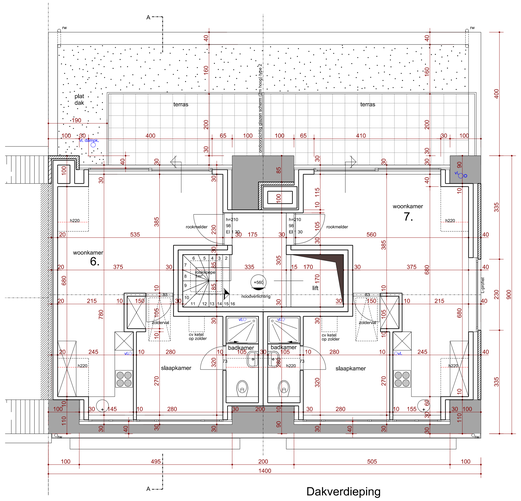

Dakverdieping

donkere gevelsteen
zichtbare snelbouw
rode gevelsteen
ongezichtbaar metalewerk
bestaande muren
isolatie
F ondoorzichtig
S schuifraam
Z zonneweering

Alle gevelsteen dienen te voldoen aan de norm NBN S 23-002

gewapend beton
stortbeton
betonnen welfsels
gebakken aarde welfsels
te slopen metalewerk
verluchtingsstrip boven op raamkader
E naar buiten draaiende vleugel
V vast raam
I naar binnen draaiende vleugel
isolering

Alle betonnen stalen/cementkites zijn te bepalen door een erkend studiebureel stabiliteit.
- De aanbouwingen op de plans zijn niet bindend. De architect draagt ter zake geen verantwoordelijkheid.

ALGEMENE PLANNEN VOOR HET BOUWEN VAN EEN MEERGEZINSWONING

OPDRACHT

Bouwen van een meergezinswoning en garages,
Waterloopstraat 20 - 22 - 24 2300 TURNHOUT

BOUWHEER

DATUM	WIJZIGINGEN

BOUWAANVRAAG / UITVOERING	SCHAAL 1/50	DOSSIERE 16/48	BLAD 1/2